

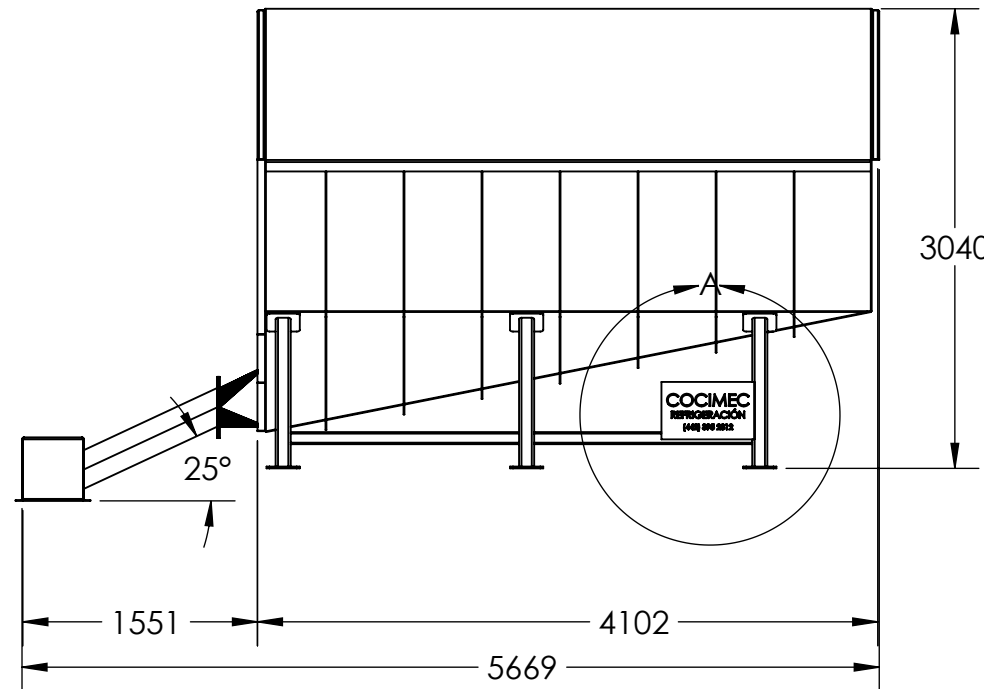
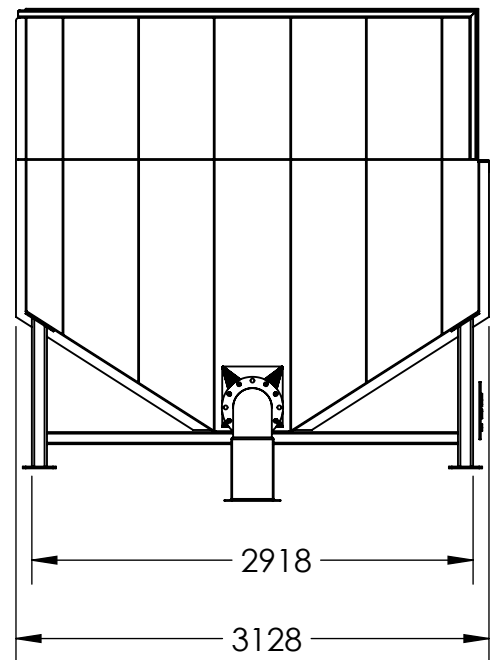


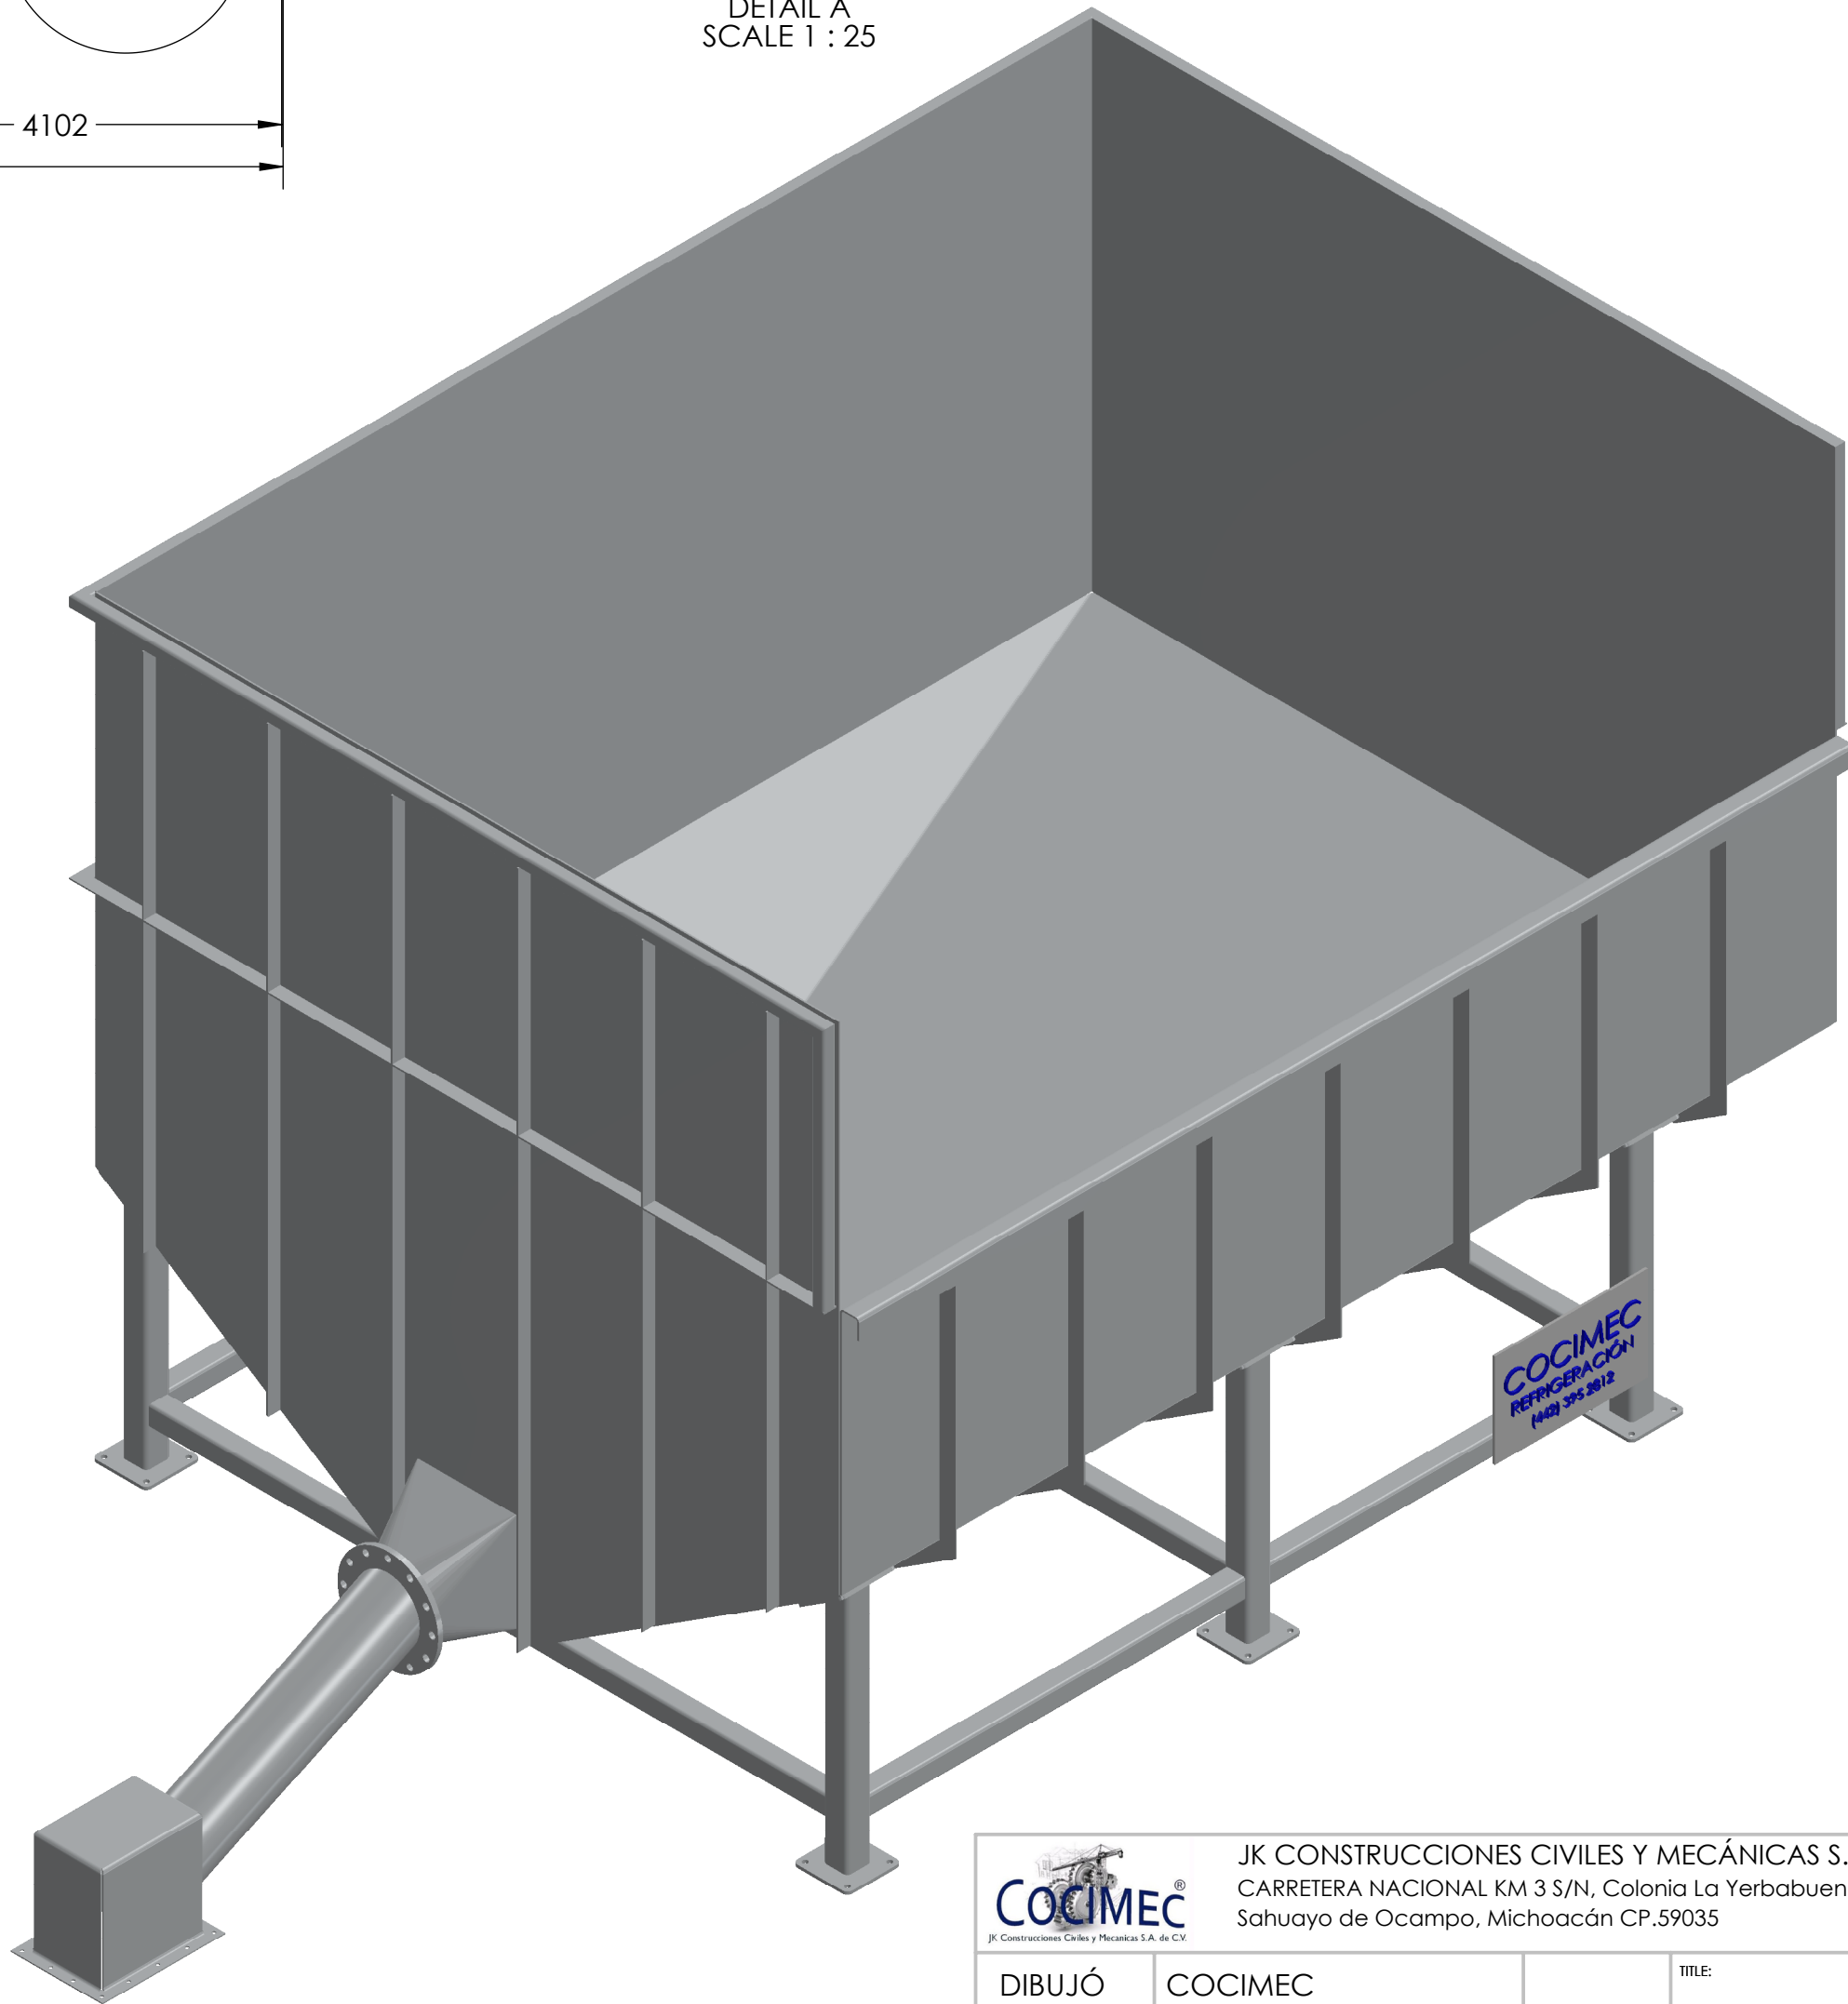

DETAIL A
SCALE 1 : 25

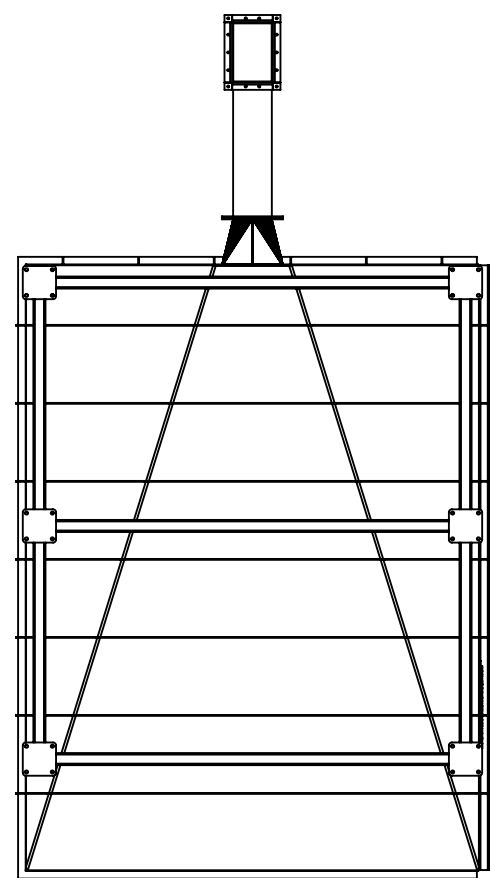

 JK Construcciones Cíviles y Mecánicas S.A. de C.V.		JK CONSTRUCCIONES CÍVILES Y MECÁNICAS S.A. DE C.V. CARRETERA NACIONAL KM 3 S/N, Colonia La Yerbabuena, Sahuayo de Ocampo, Michoacán CP.59035		REVISION A	
DIBUJÓ	COCIMEC			TITLE: TOLVA 4M	
REVISÓ	K.ROLDÁN				
APROBÓ	-			DWG NO. JK25983_DRW_001	
- DIMENSIONES EN MM				SCALE:1:50	SHEET 1 OF 1