



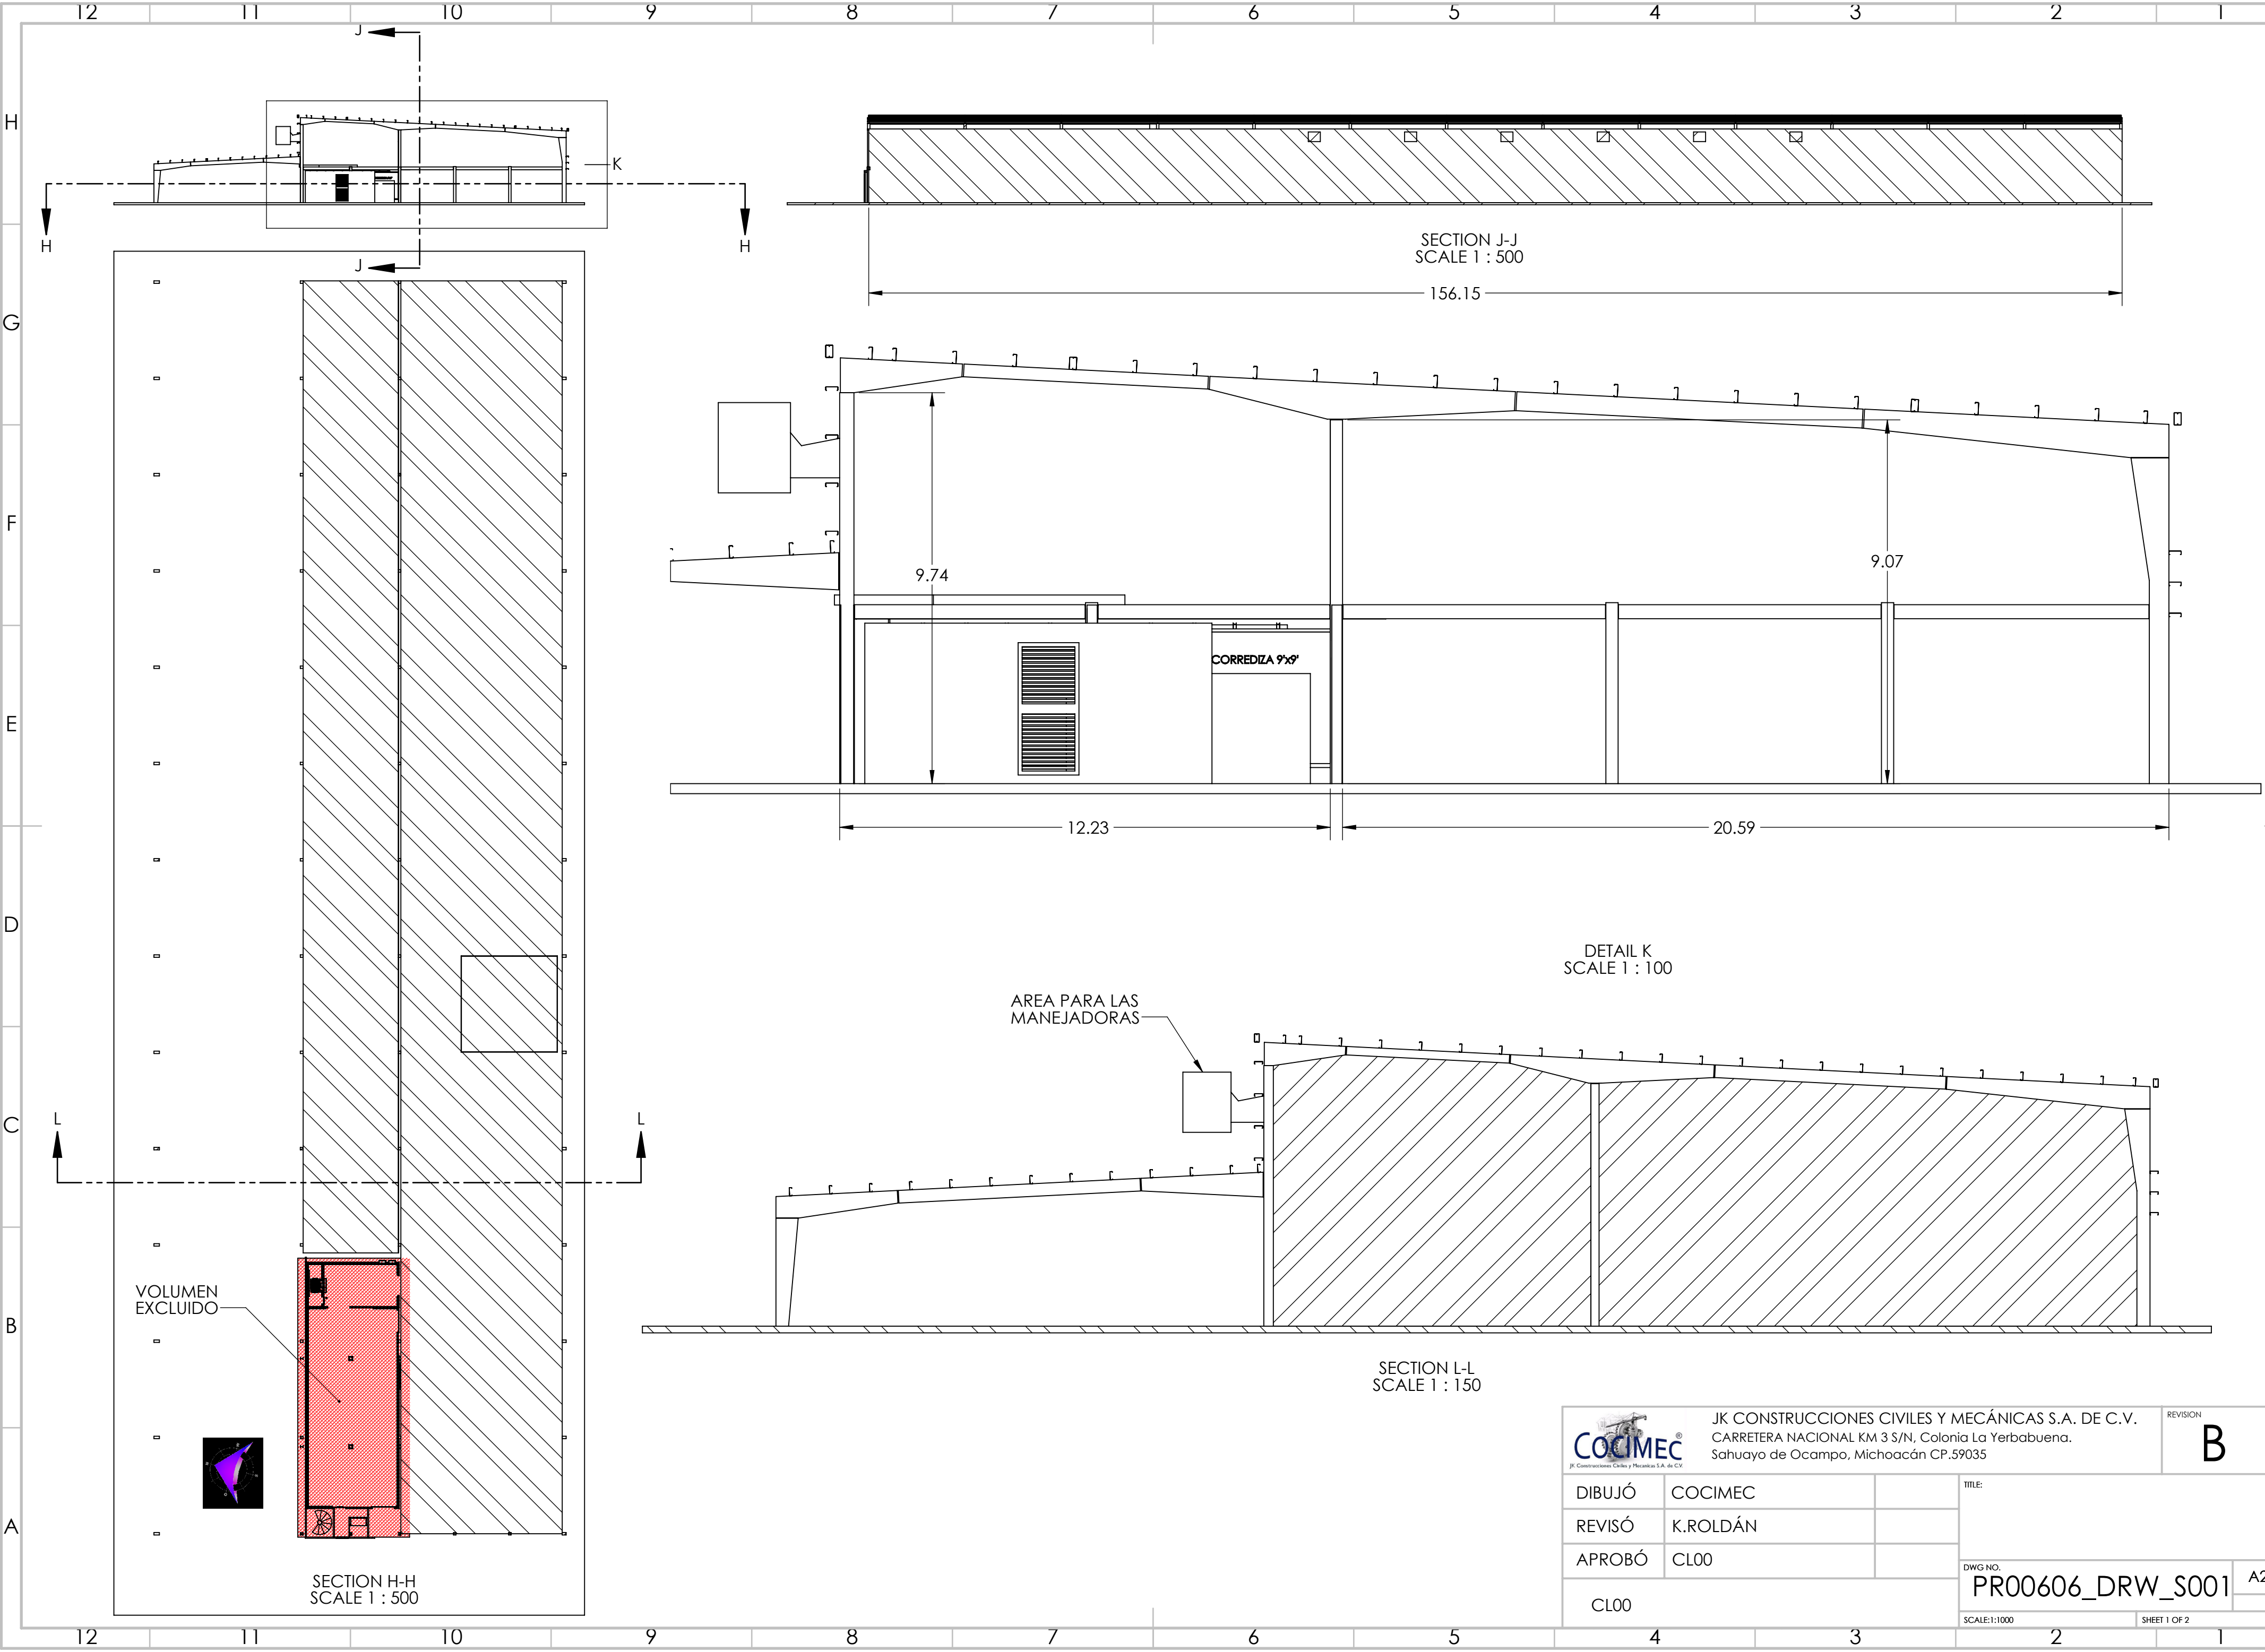

NOTE QUE TODA LA NAVE SE HALLA CERRADA CON LAMINA PINTRO DE RECUBRIMIENTO EXTERIOR. EN ESTE DIBUJO, SE MUESTRA SIN CERRAMIENTOS PARA PODER VISUALIZAR MEJOR.

PROPUESTA DE UBICACION ILUSTRATIVA

VOLUMEN OBJETIVO PARA AIRE LAVADO

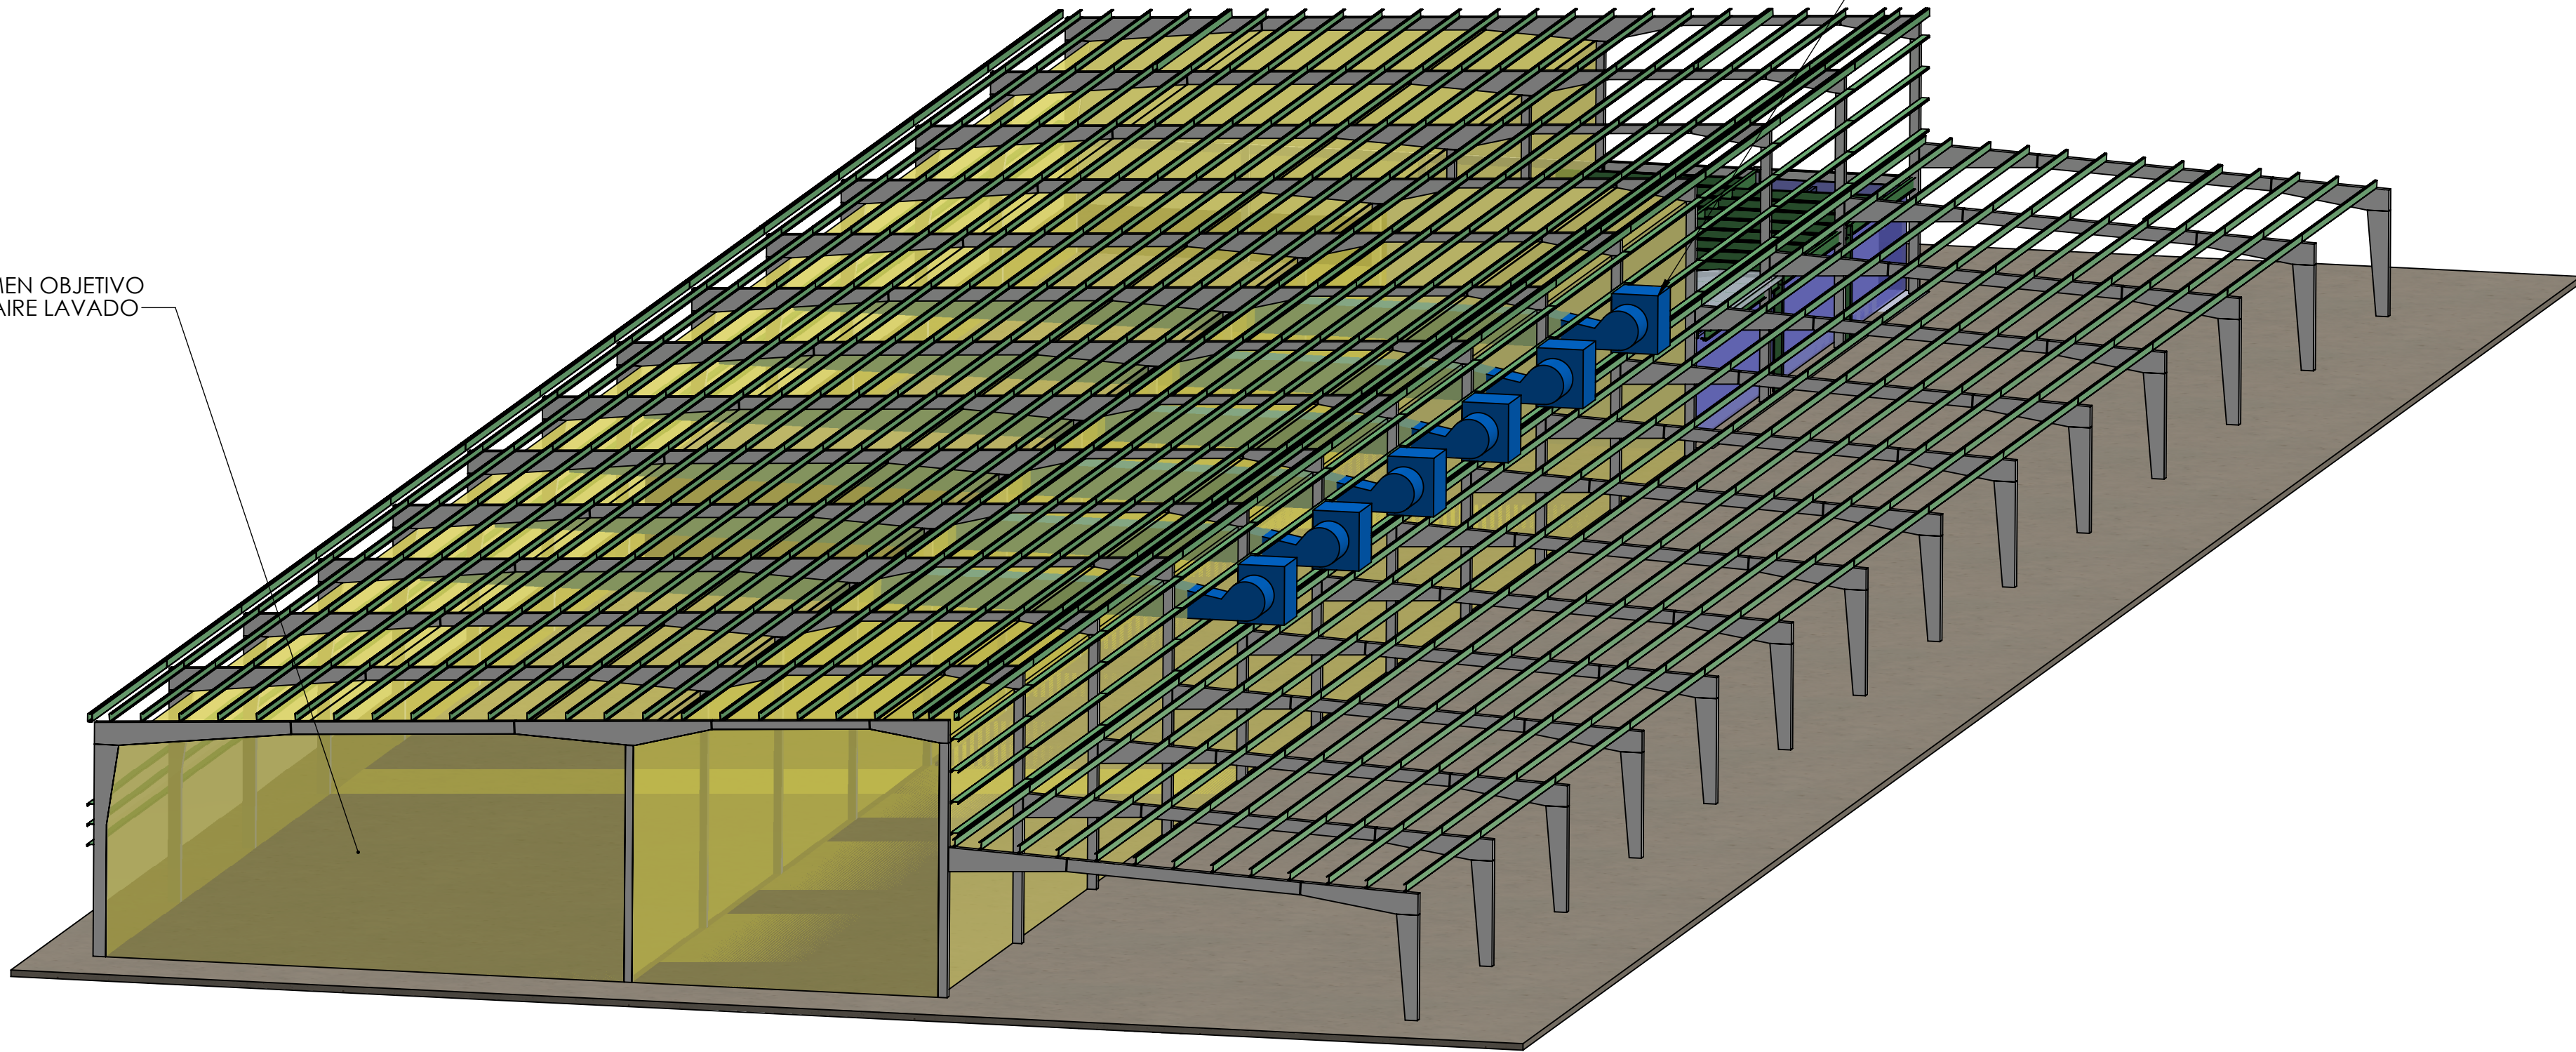

DATOS METEOROLÓGICOS

HUMEDAD RELATIVA EN LA ZONA: 18%-25%
TEMPERATURA: 32°C
ALTITUD: ~1500m



JK CONSTRUCCIONES CIVILES Y MECÁNICAS S.A. DE C.V.
CARRETERA NACIONAL KM 3 S/N, Colonia La Yerbabuena,
Sahuayo de Ocampo, Michoacán CP.59035

REVISION

B

DIBUJÓ

COCIMEC

REVISÓ

K.ROLDÁN

APROBÓ

CL00

CL00

DWG NO.

PR00606_DRW_S001

A2

SCALE:1:1000

SHEET 2 OF 2