
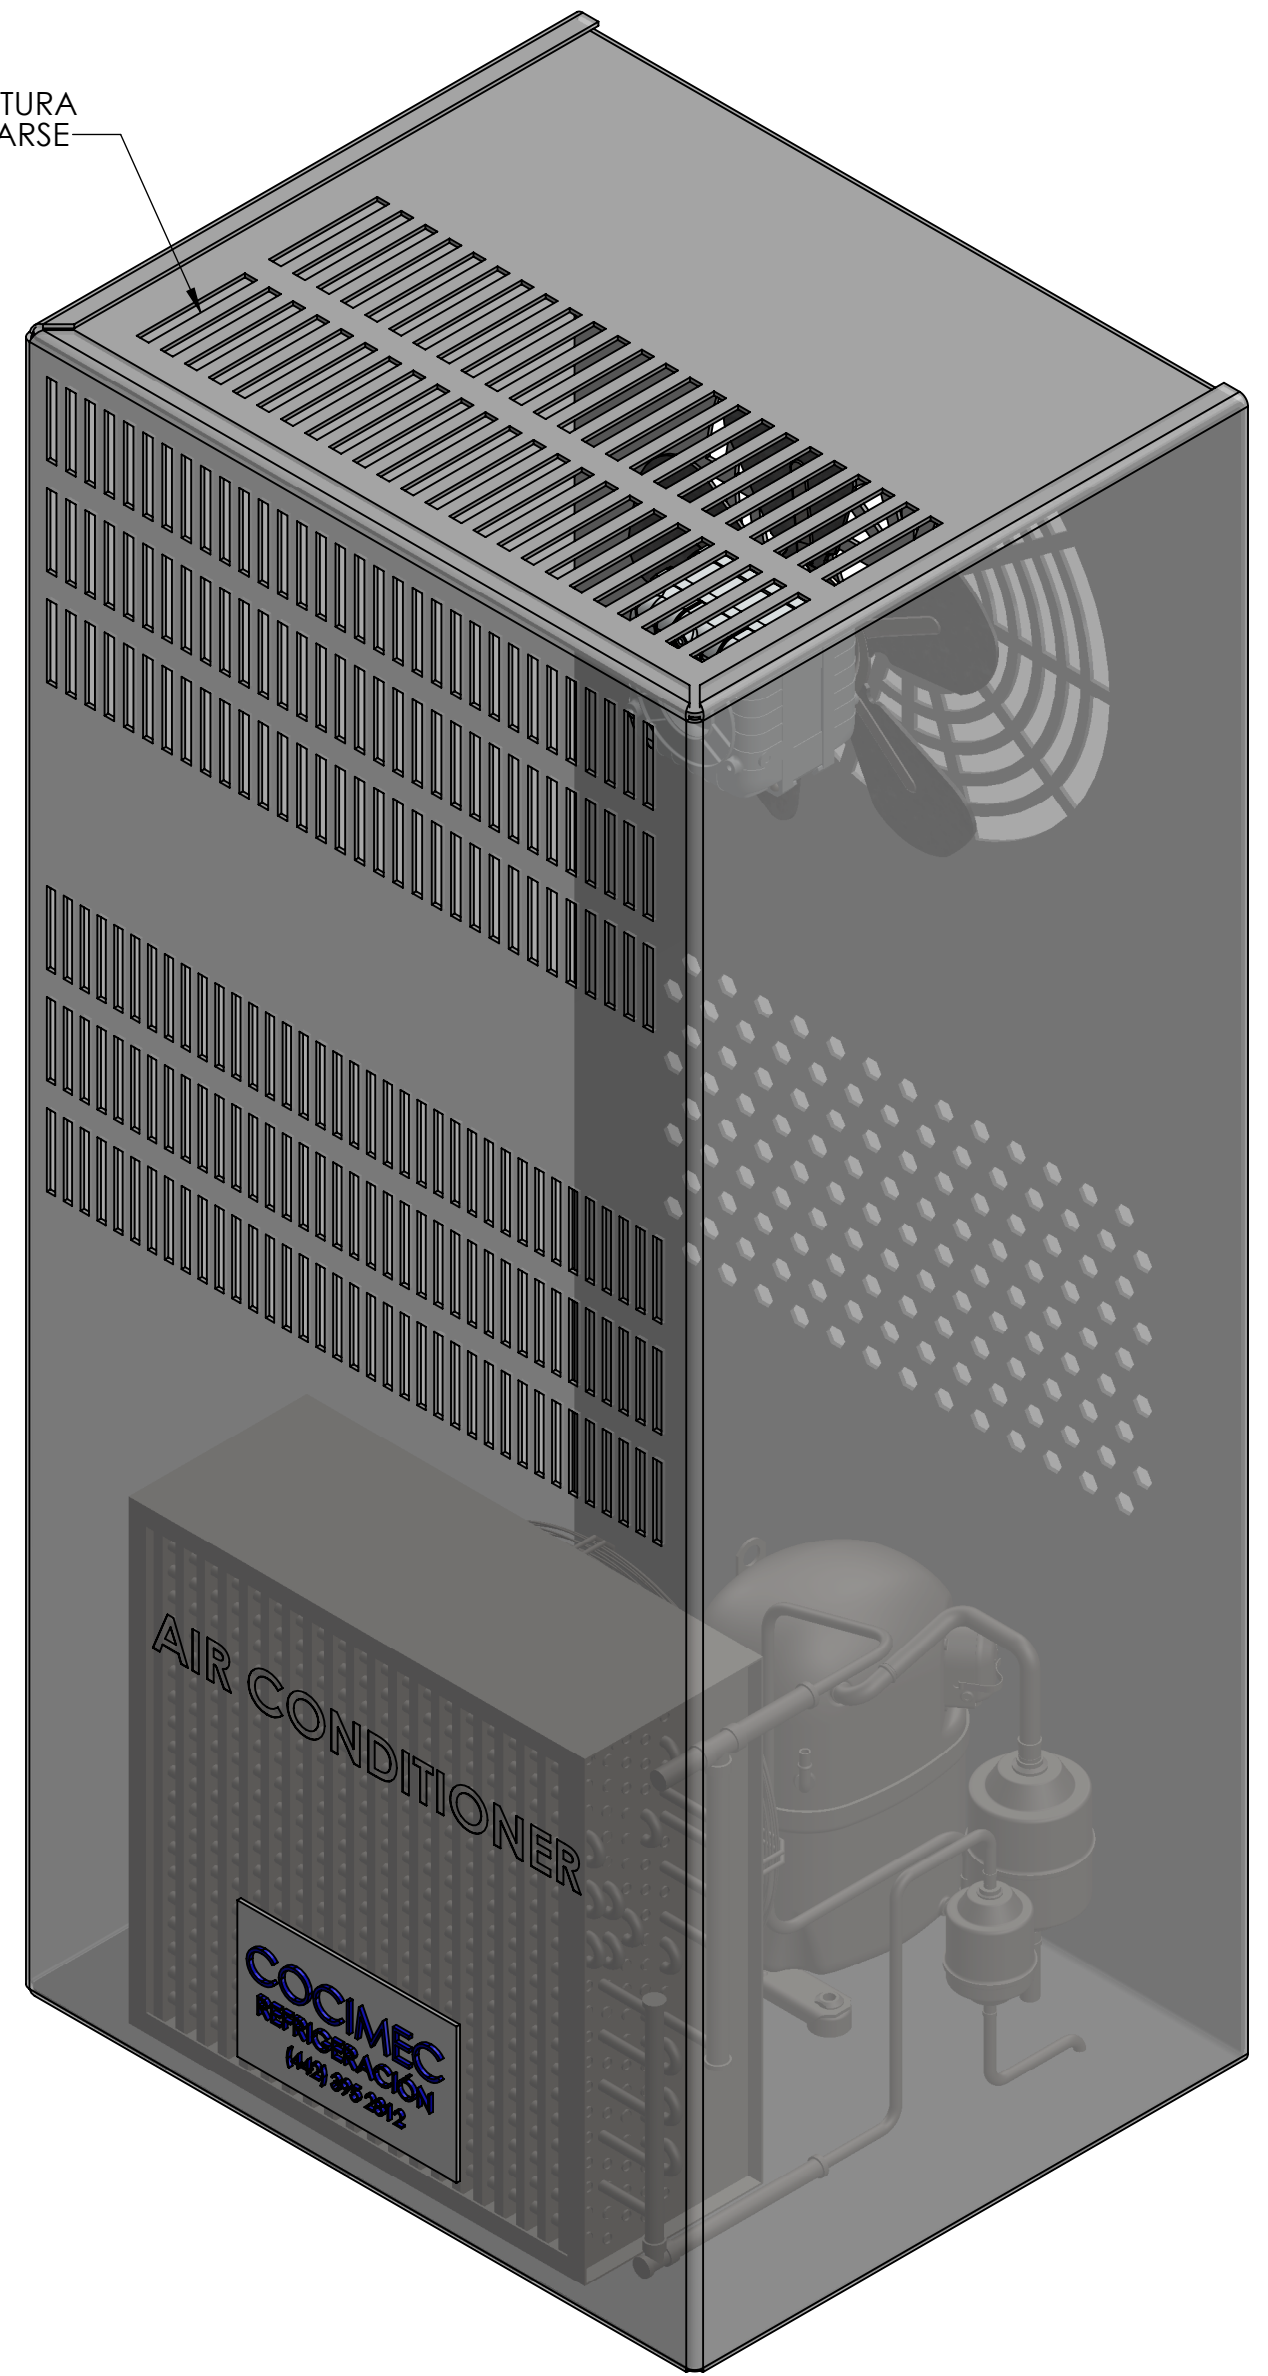


Compresor	Aire acondicionado
Condensador Serpentin CT	0
Ventilador condensador	1 ft Axial 1500 cfm
Filtro deshidratador	Ek-083
Válvula de expansión	VALEXP1R22
Ventiladores	1/20HP
Serpentín evaporador	
Tubería	Tubería de cobre 1/4
Fullgauge 512	MT-512-2HP
Láminas	
Cables	

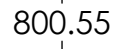

		JK CONSTRUCCIONES CIVILES Y MECÁNICAS S.A. DE C.V. CARRETERA NACIONAL KM 3 S/N, Colonia La Yerbabuena. Sahuayo de Ocampo, Michoacán CP.59035		REVISION A	
DIBUJÓ COCIMEC				TITLE: PR00815- AIRE ACONDICIONADO DWG NO. PR00815_DRW_001 A2 SCALE:1:5 SHEET 1 OF 1	
REVISÓ K.ROLDÁN					
APROBÓ -					
-					