

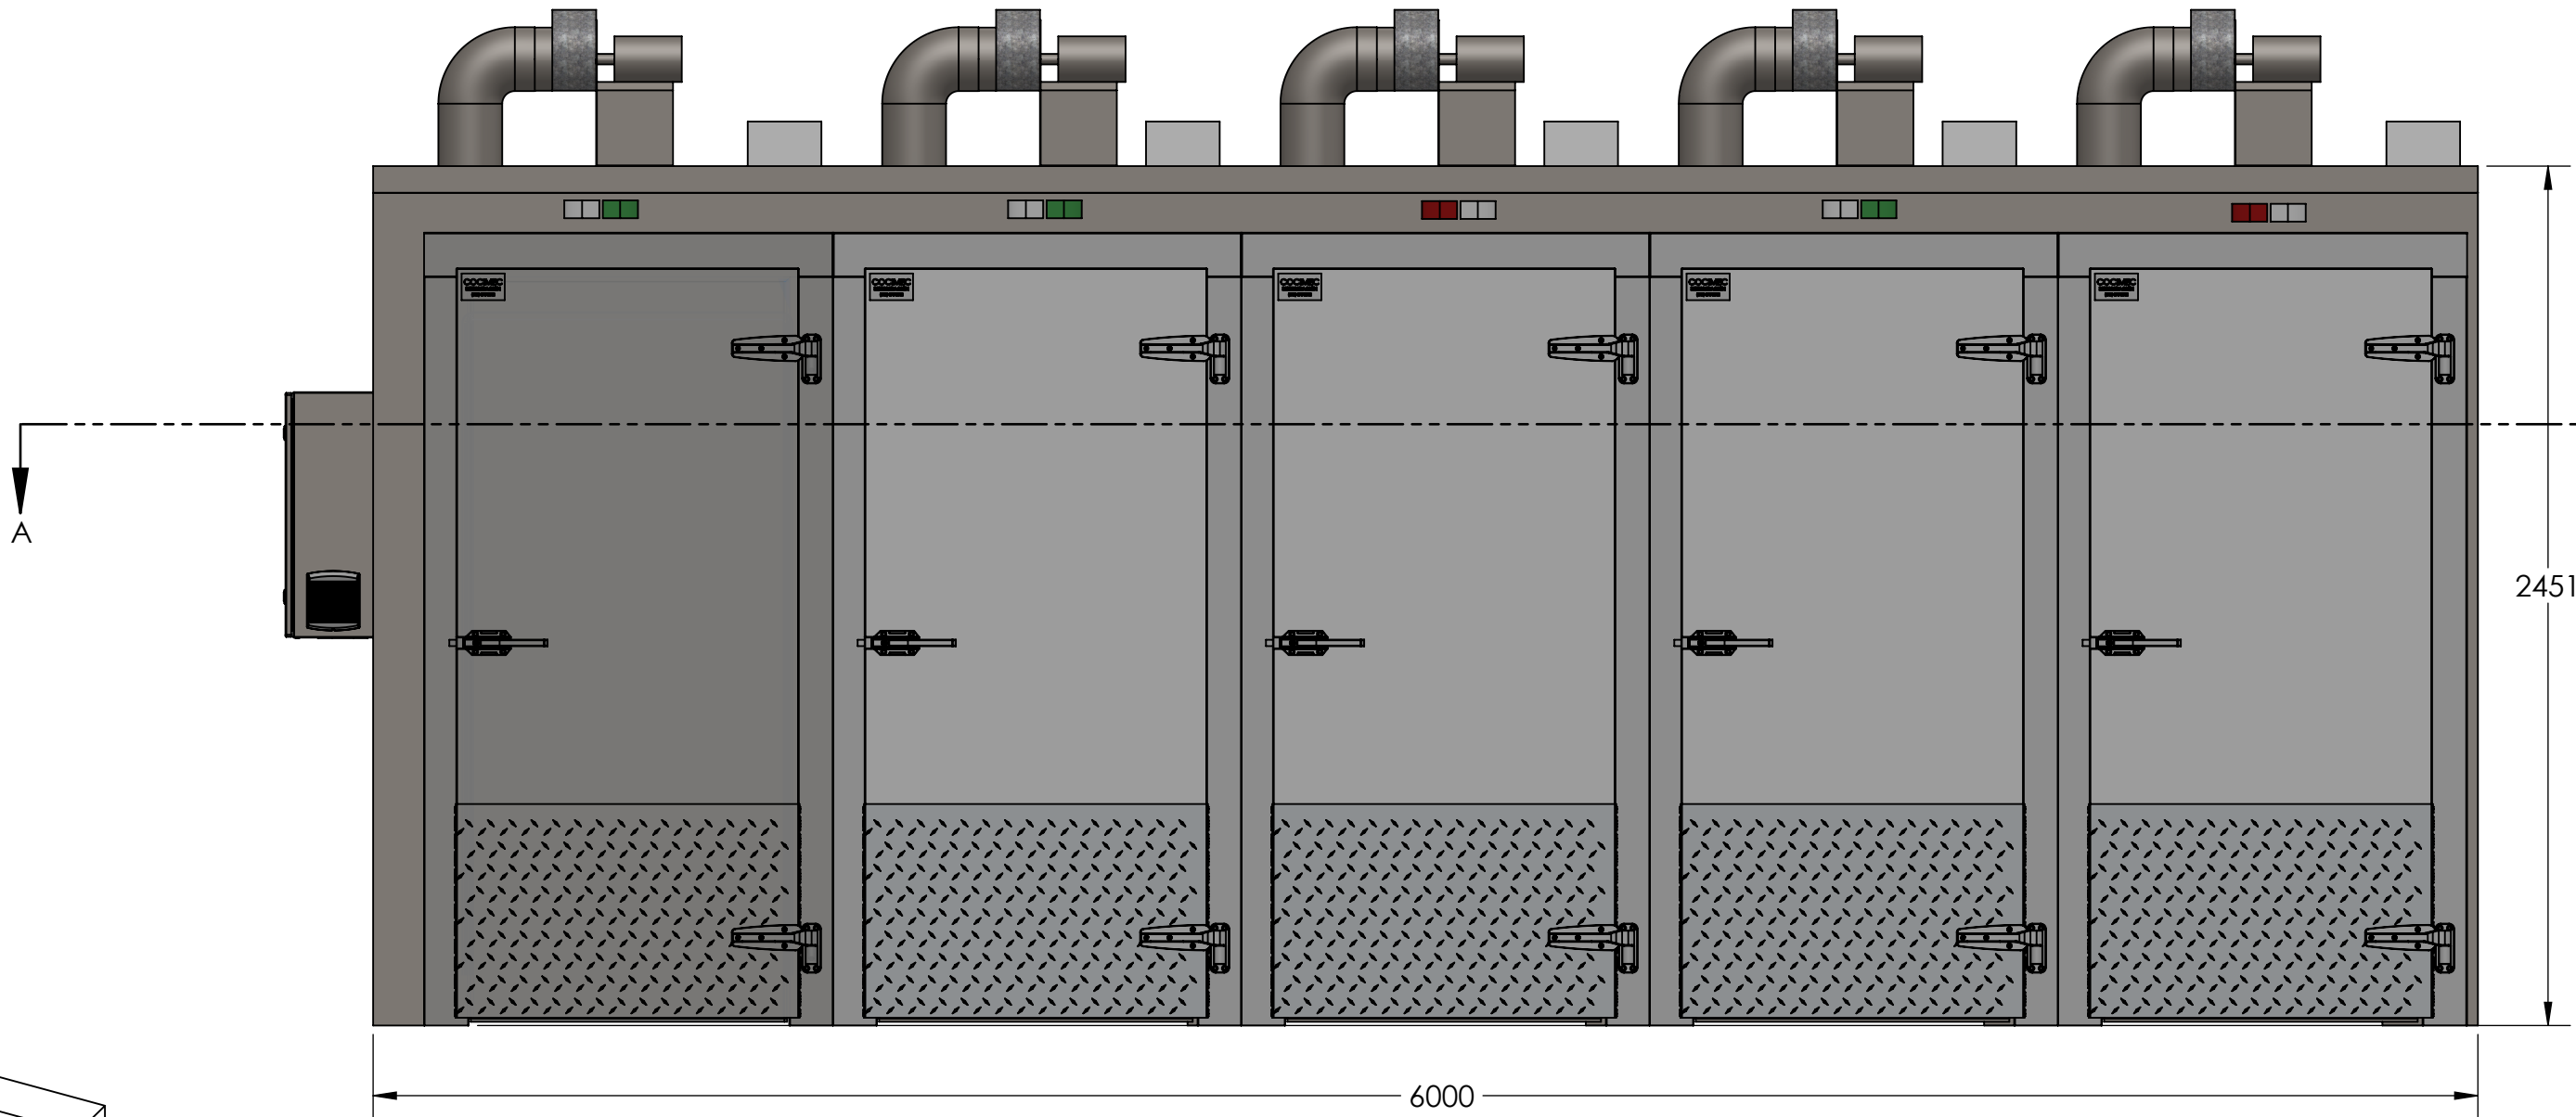
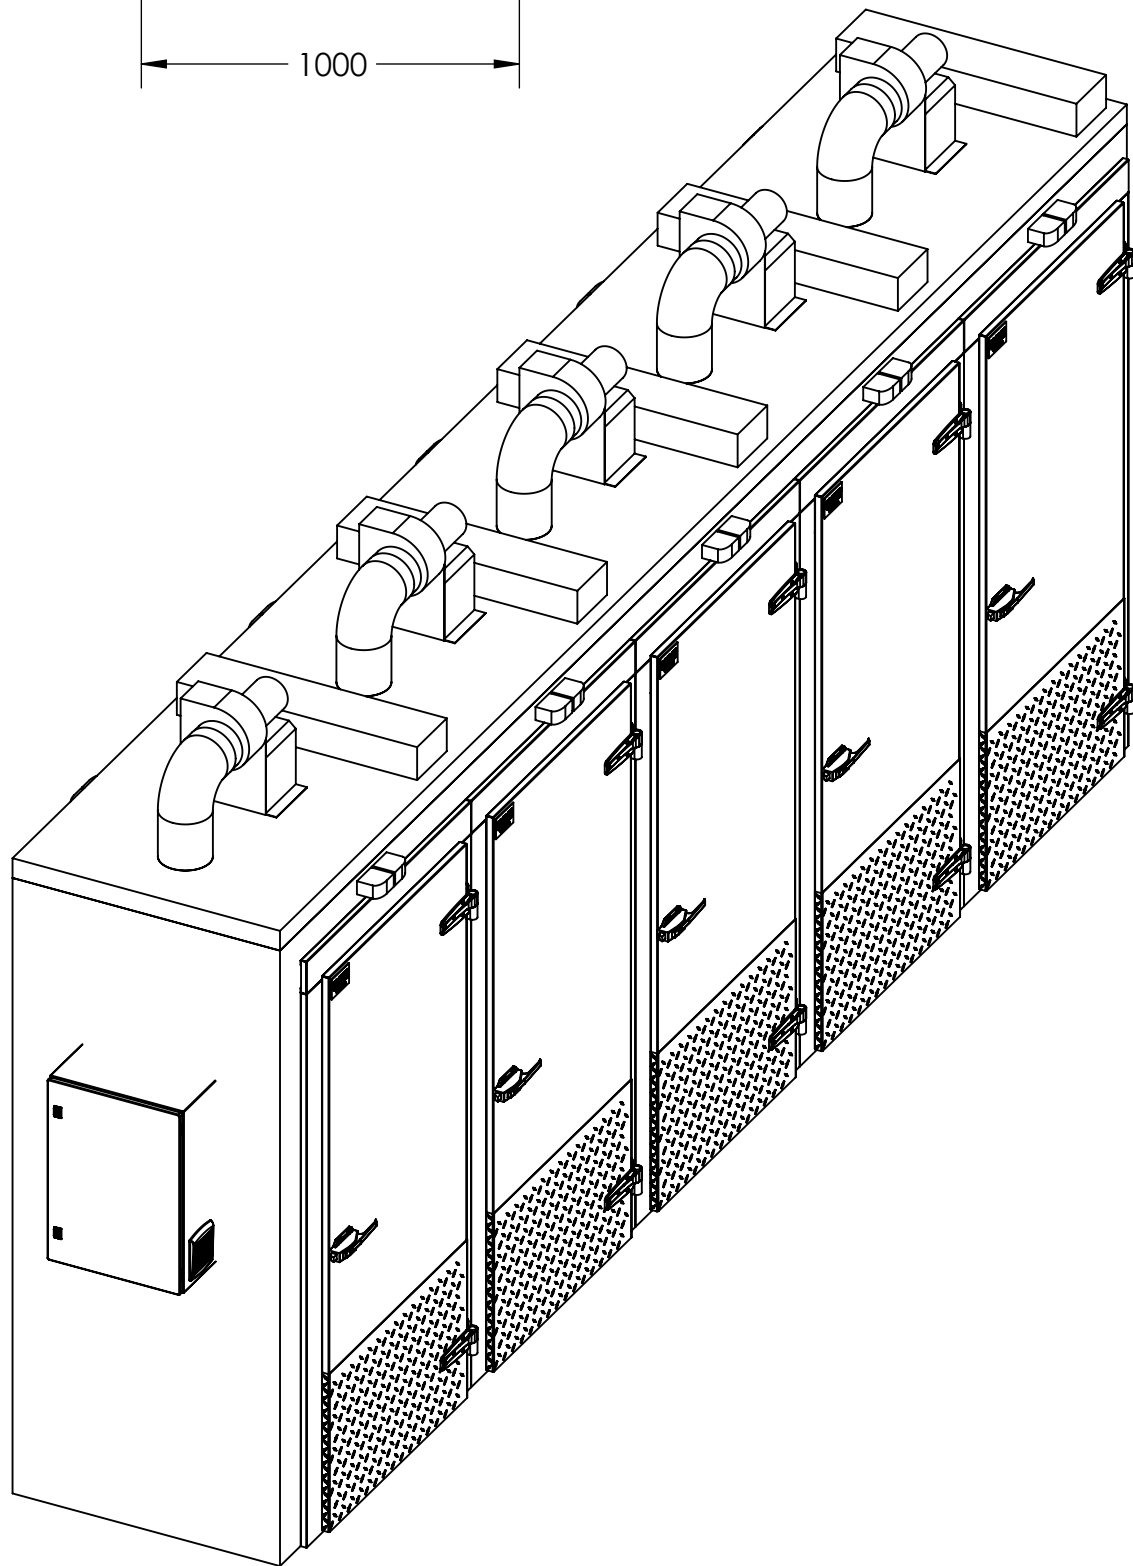


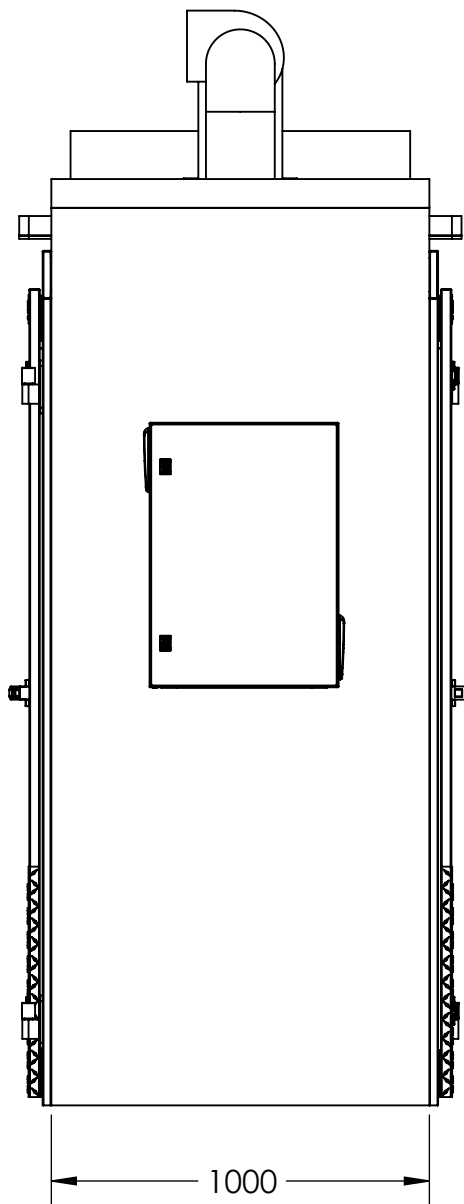

SISTEMA TRIFASICO
CONTROL DE TEMPERATURA POR CÁMARA

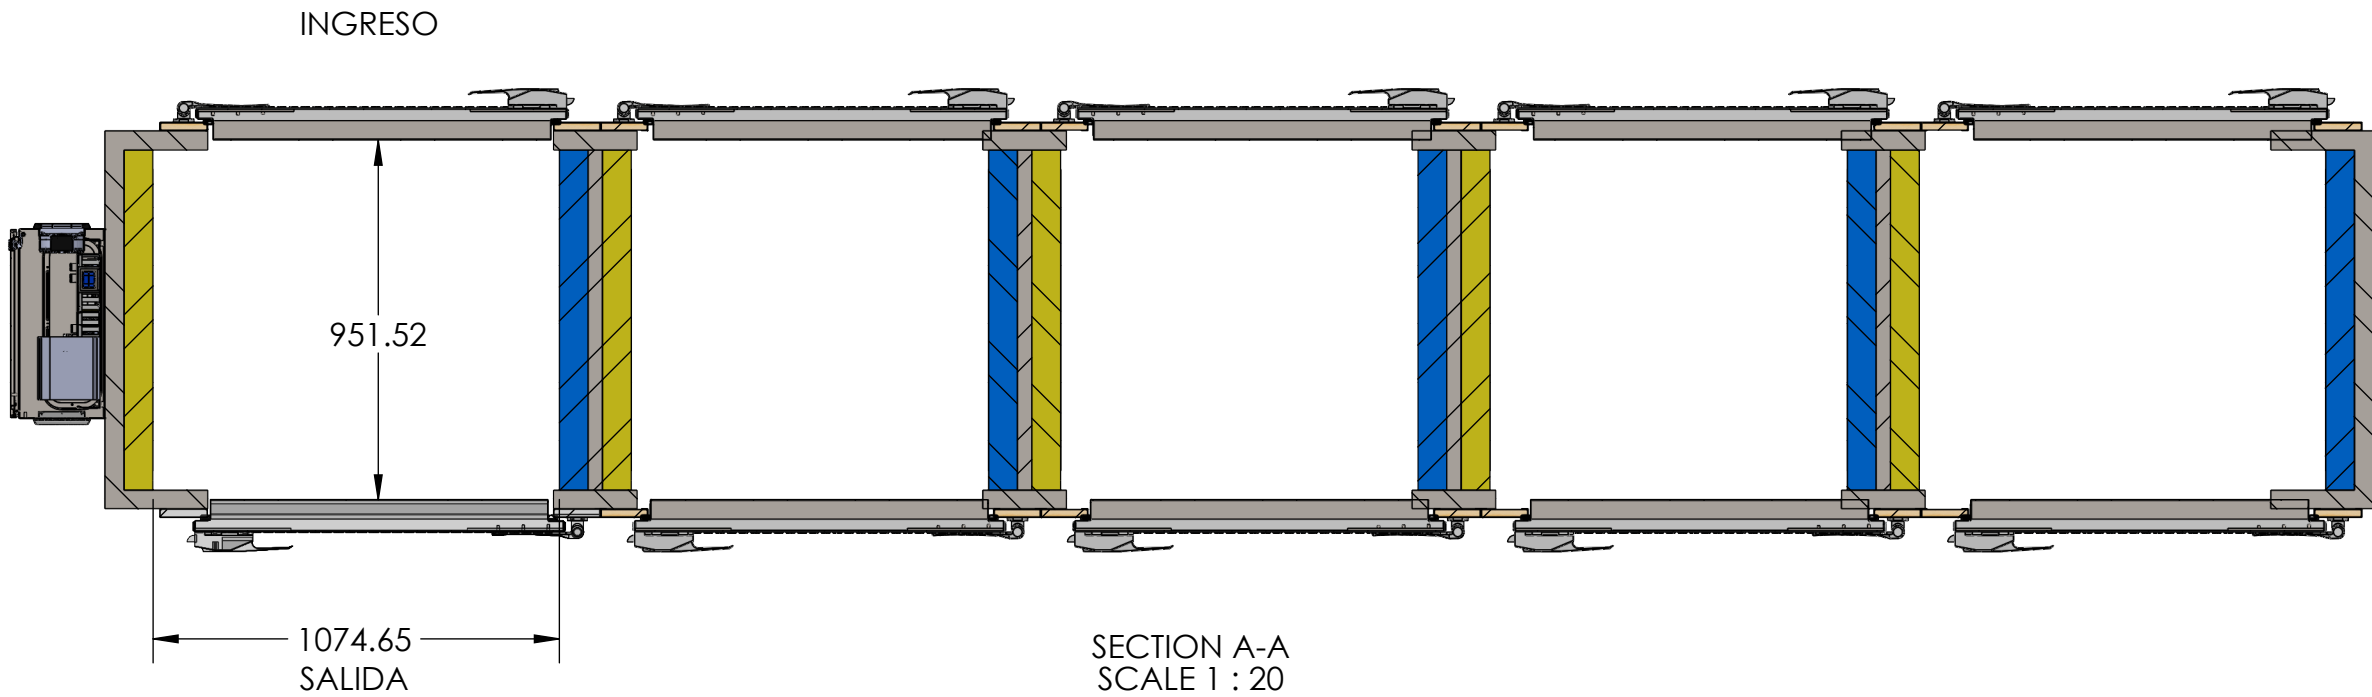

JK CONSTRUCCIONES CIVILES Y MECÁNICAS S.A. DE C.V.
CARRETERA NACIONAL KM 3 S/N, Colonia La Yerbabuena,
Sahuayo de Ocampo, Michoacán CP.59035

REVISION

B

DIBUJÓ

COCIMEC

REVISÓ

K.ROLDÁN

APROBÓ

CL00

CL00

TITLE:

PRE-ENFRIADOR
PAN


DWG NO.

PAN

A2

SCALE:1:50

SHEET 1 OF 2

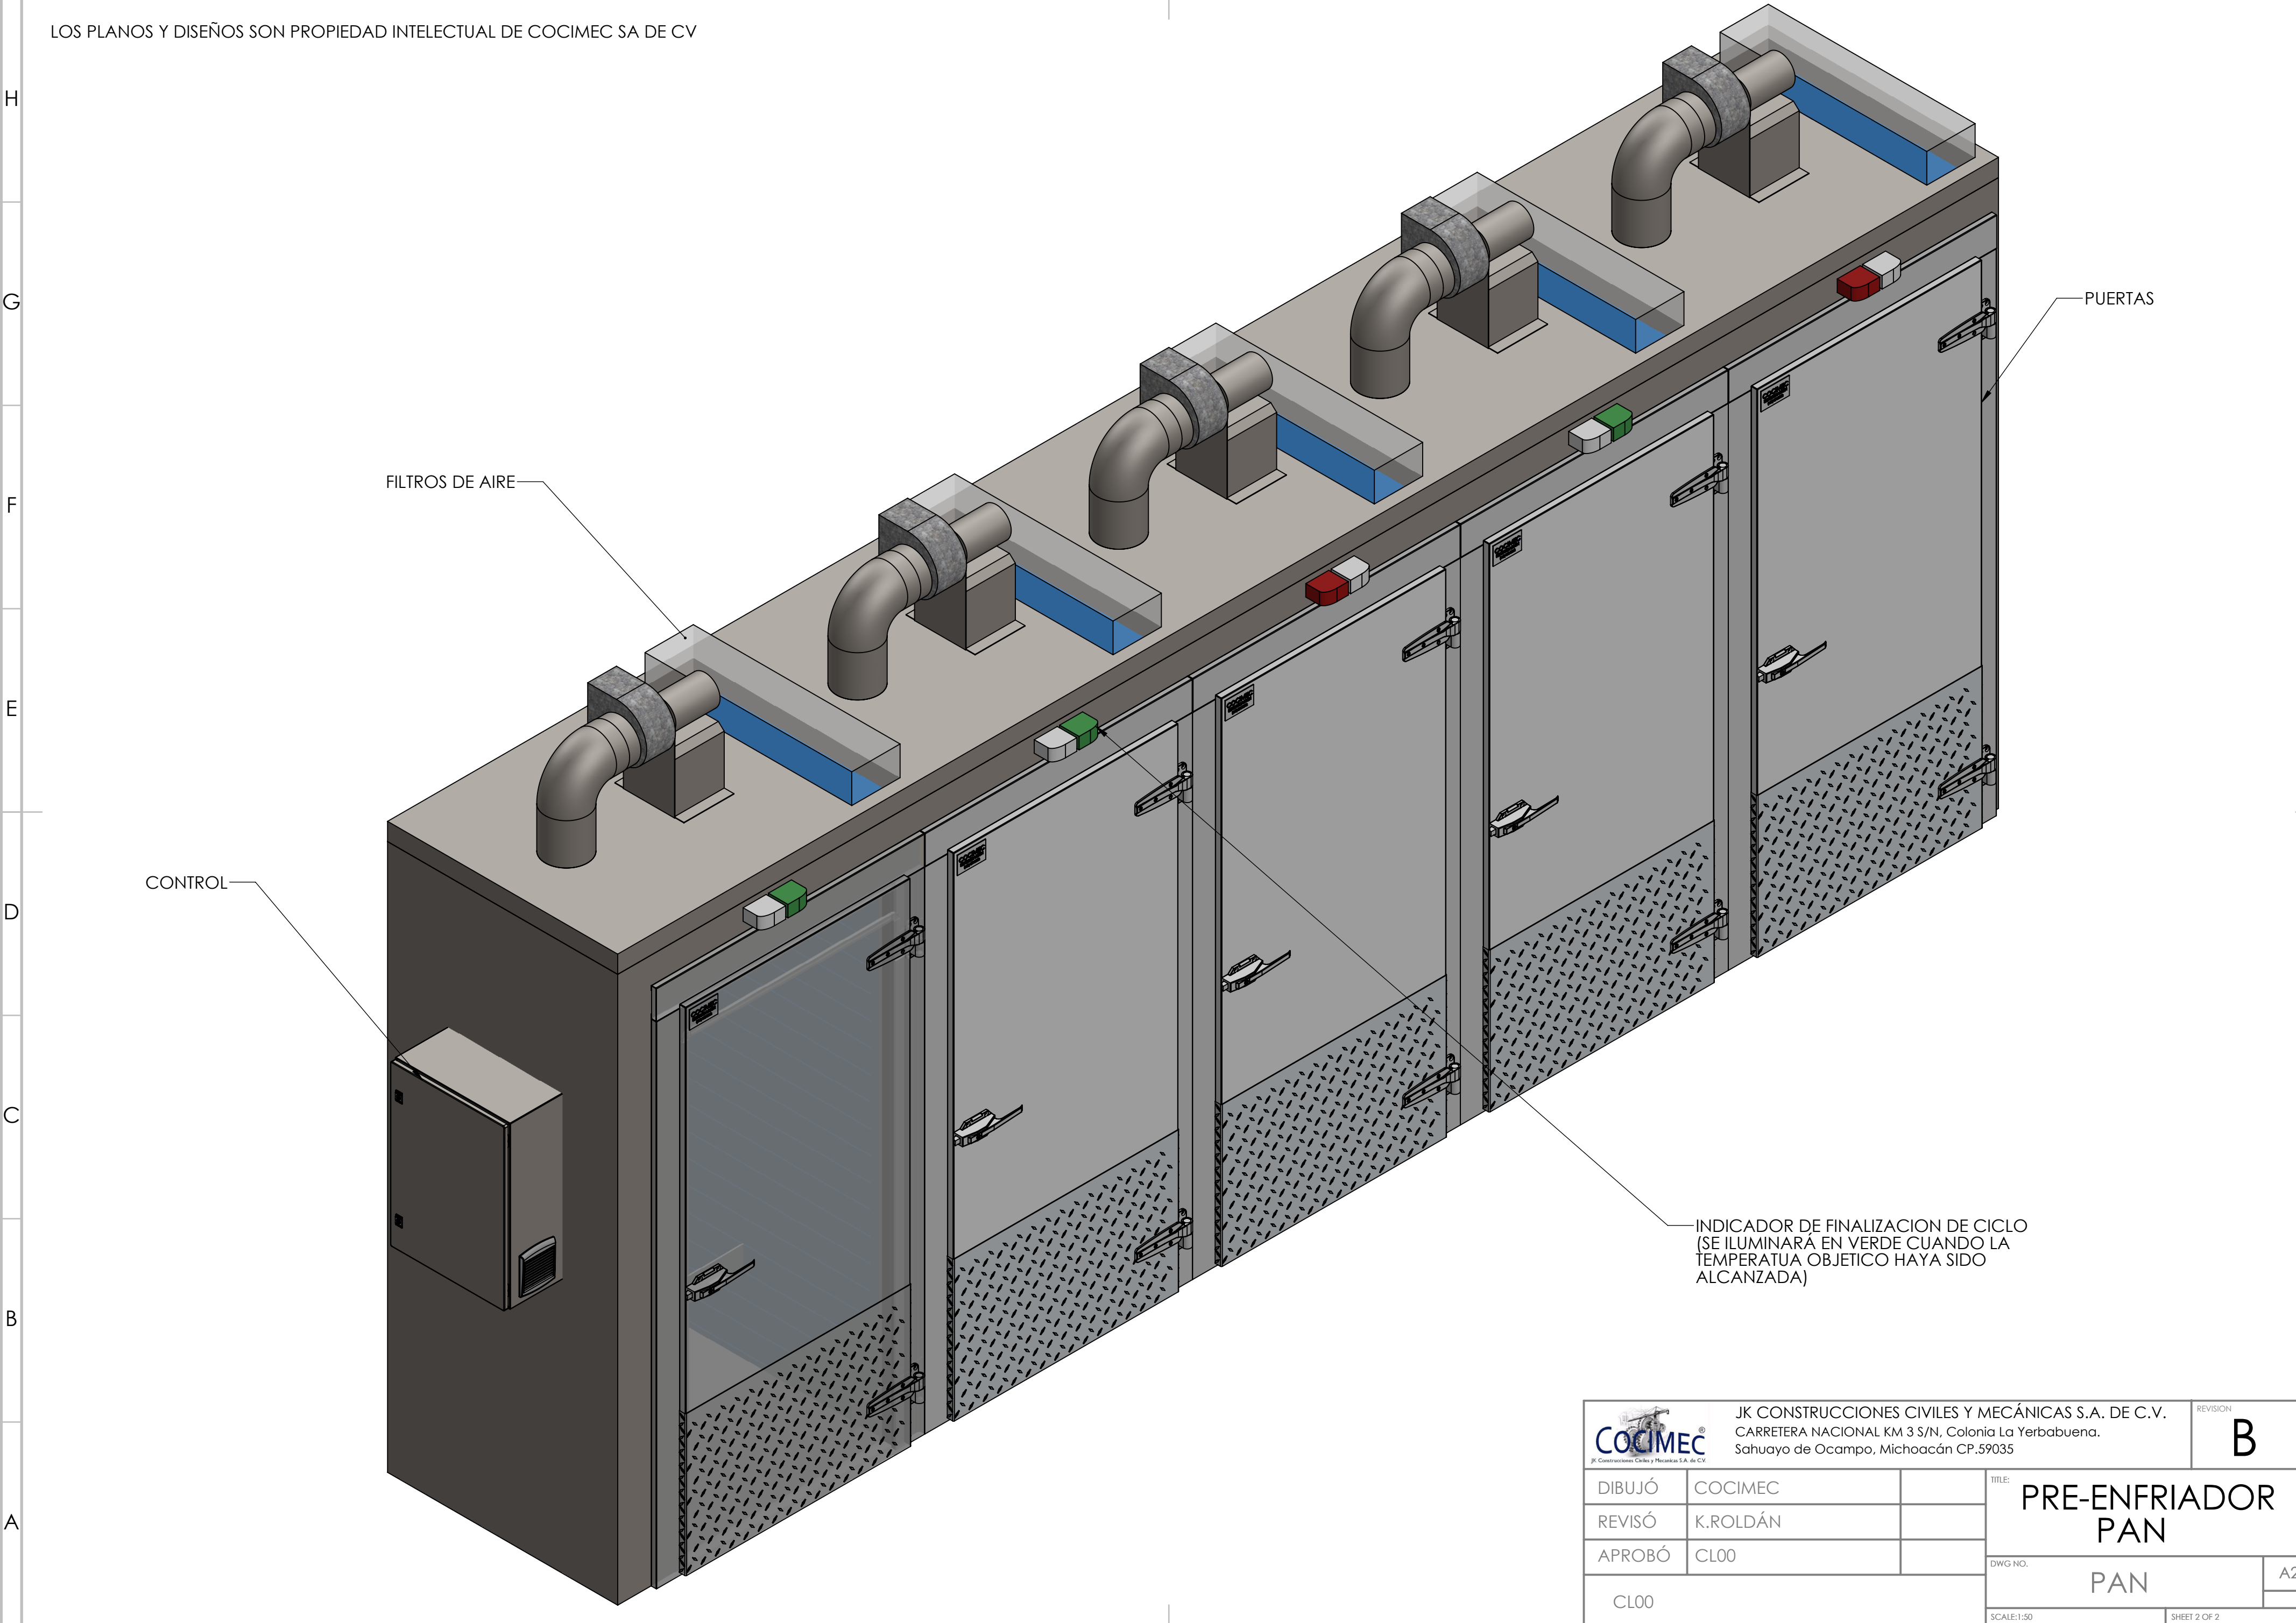

INDICADOR DE FINALIZACION DE CICLO
(SE ILUMINARÁ EN VERDE CUANDO LA
TEMPERATUA OBJETICO HAYA SIDO
ALCANZADA)

 JK CONSTRUCCIONES CIVILES Y MECÁNICAS S.A. DE C.V. CARRETERA NACIONAL KM 3 S/N, Colonia La Yerbabuena, Sahuayo de Ocampo, Michoacán CP.59035			REVISION B	
DIBUJÓ	COCIMEC		TITLE: PRE-ENFRIADOR PAN	
REVISÓ	K.ROLDÁN			
APROBÓ	CL00			
CL00			DWG NO. PAN	A2
			SCALE:1:50	SHEET 2 OF 2